Allegato A

COMUNE DI GOLFO ARANCI
Provincia di Sassari

LAVORI DI MANUTENZIONE STRAORDINARIA DEL MANTO IN ERBA SINTETICA DEL CAMPO DI CALCIO

PROGETTO ESECUTIVO

TAVOLA N°	ELABORATO:	SCALA
3.00	Planimetria di intervento sul campo	1/200

IL PROGETTISTA
Ing. Diego Ciceri

IL RESPONSABILE DEL PROCEDIMENTO
Geom. Francesco Chighini

Maggio 2017

VISTI

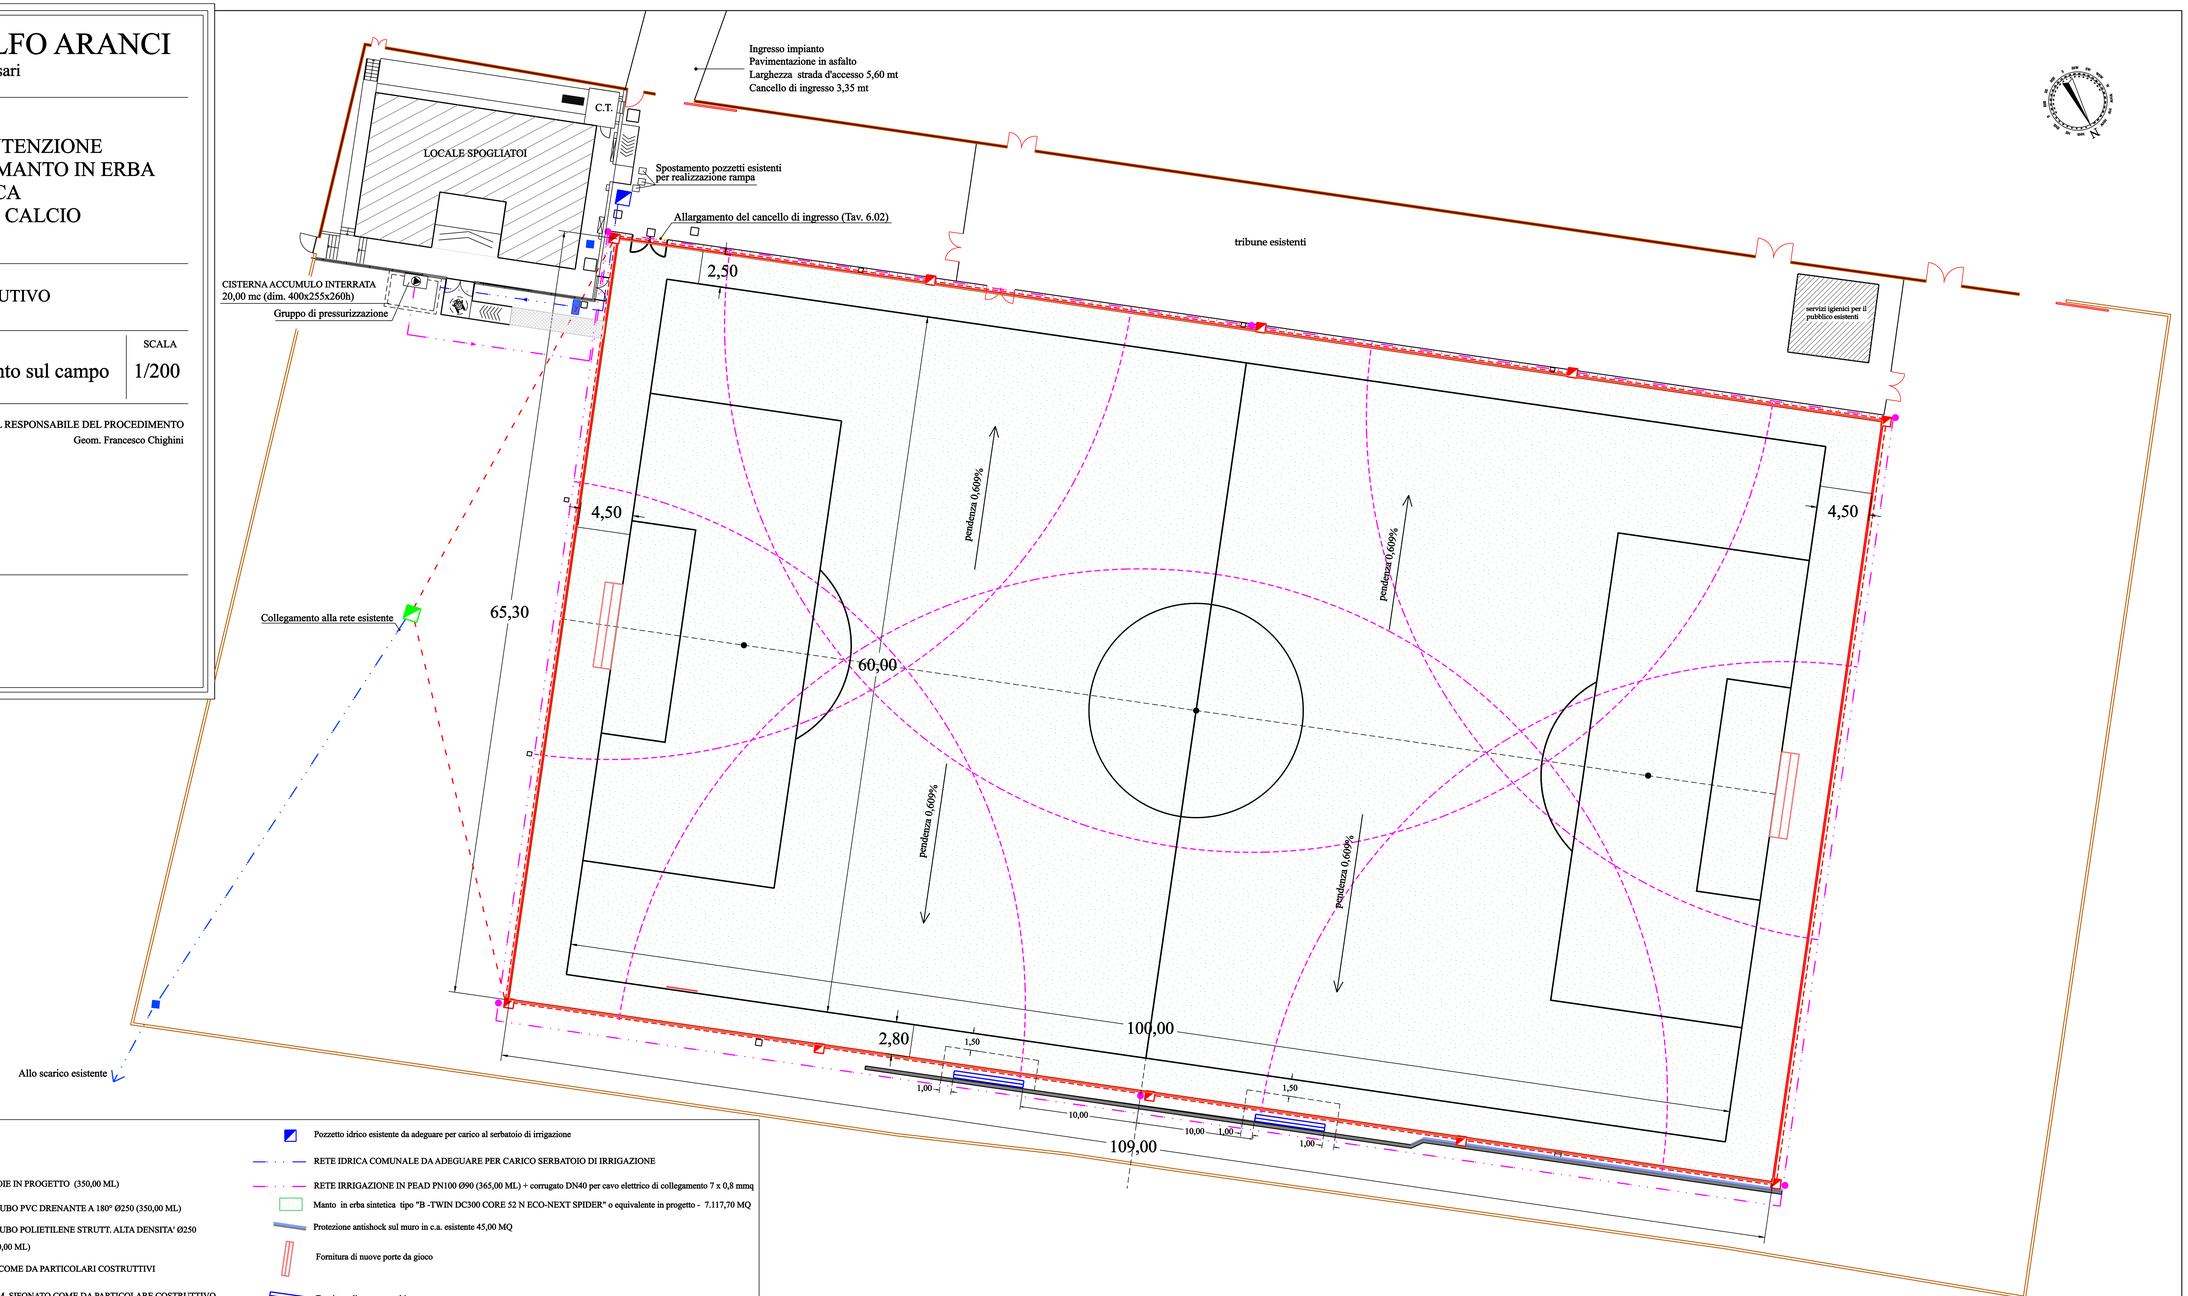

LEGENDA

- POZZETTI ESISTENTI
- GRIGLIA DI SCOLO ESISTENTE
- CANALETTA CON GRIGLIA ANTITACCO A FERITOIE IN PROGETTO (350,00 ML)
- RETE SMALTIMENTO ACQUE METEORICHE IN TUBO PVC DRENANTE A 180° Ø250 (350,00 ML)
- RETE SMALTIMENTO ACQUE METEORICHE IN TUBO POLIETILENE STRUTT. ALTA DENSITA' Ø250 DI COLLEGAMENTO ALLA RETE ESISTENTE (70,00 ML)
- N.10 POZZETTI A SEZIONE INTERNA 40 X 40 CM COME DA PARTICOLARI COSTRUTTIVI
- N. 1 POZZETTO A SEZIONE INTERNA 100 X 100 CM SIFONATO COME DA PARTICOLARE COSTRUTTIVO
- N. 6 IRRIGATORI A PISTONE CON BOCCAGLIO A SCOMPARSA CON POZZETTO DI COLLEGAMENTO
- Pozzetto idrico esistente da adeguare per carico al serbatoio di irrigazione
- RETE IDRICA COMUNALE DA ADEGUARE PER CARICO SERBATOIO DI IRRIGAZIONE
- RETE IRRIGAZIONE IN PEAD PN100 Ø90 (365,00 ML) + corrugato DN40 per cavo elettrico di collegamento 7 x 0,8 mmq
- Manto in erba sintetica tipo "B -TWIN DC300 CORE 52 N ECO-NEXT SPIDER" o equivalente in progetto - 7.117,70 MQ
- Protezione antishock sul muro in c.a. esistente 45,00 MQ
- Fornitura di nuove porte da gioco
- Fornitura di nuove panchine
- Allargamento del cancello di ingresso al campo da 2,40 mt a 3,00 mt con adeguamento della recinzione